


LICHTPLAN STUMMSCHKE REITHALLE

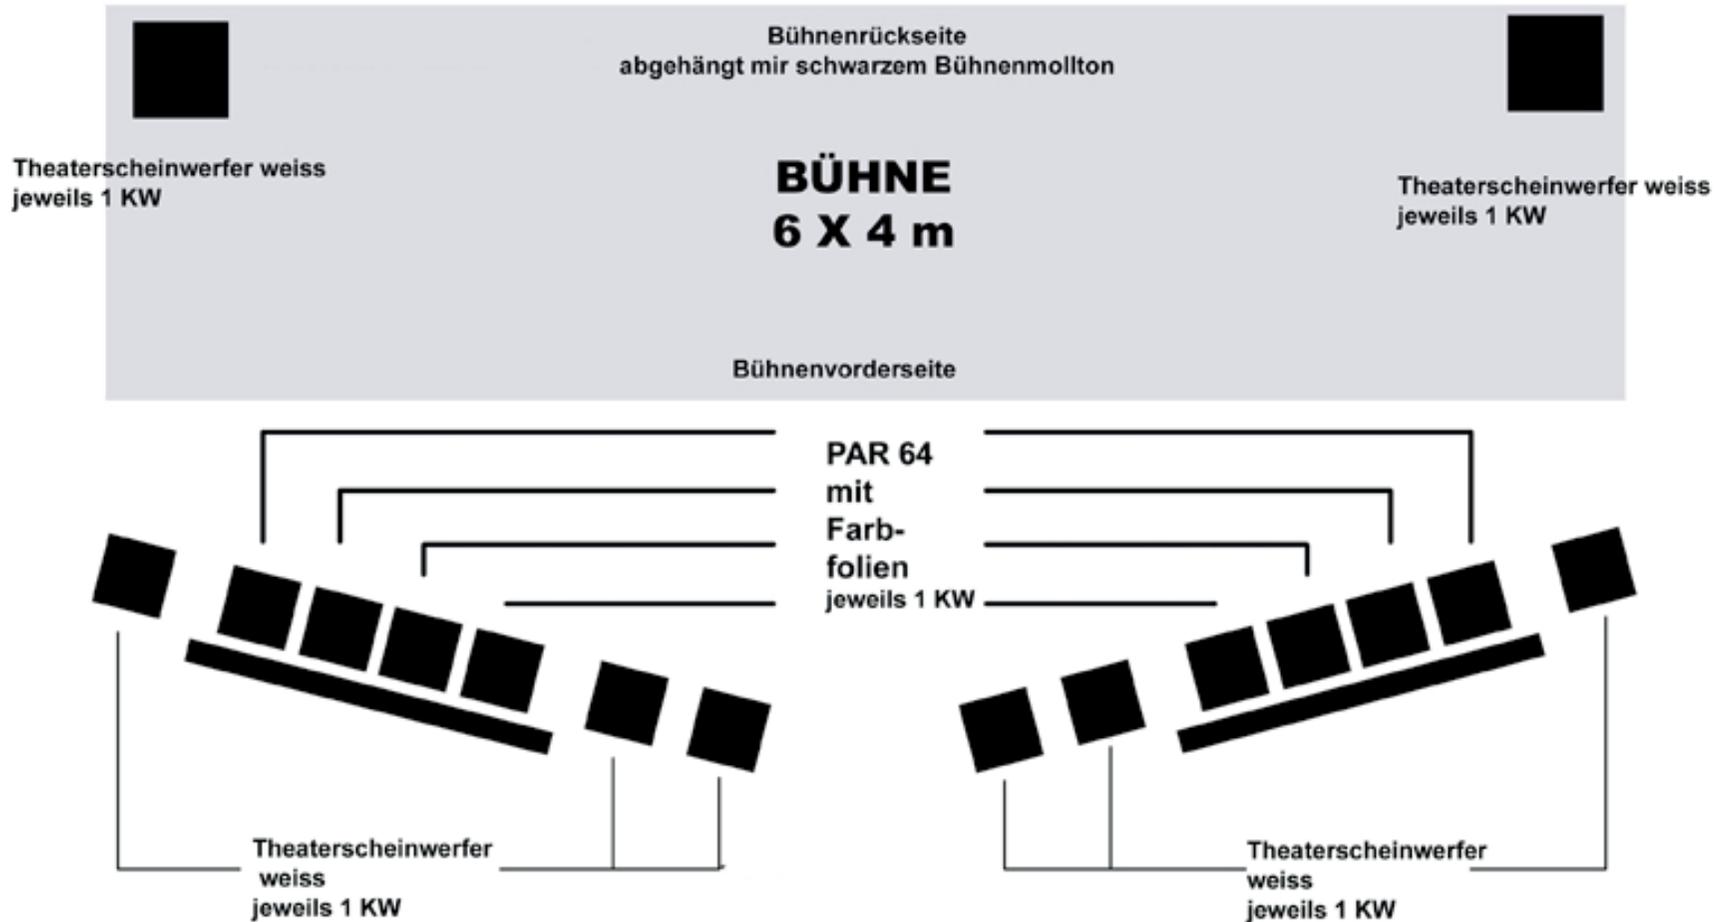

Lichtpult: Lightmaster Zero 88 Alcora

Licht gesamt: 16 KW